


Grob Bauplanung GmbH
Unterwiesenstrasse 1 8355 Aadorf
Tel 052 365 04 04
Fax 052 365 04 06
E-mail h@grob-bauplanung.ch
Internet www.grob-bauplanung.ch

Grob


Planungsbüro
für den Holzbau

Objekt: Restaurant in Wetzikon

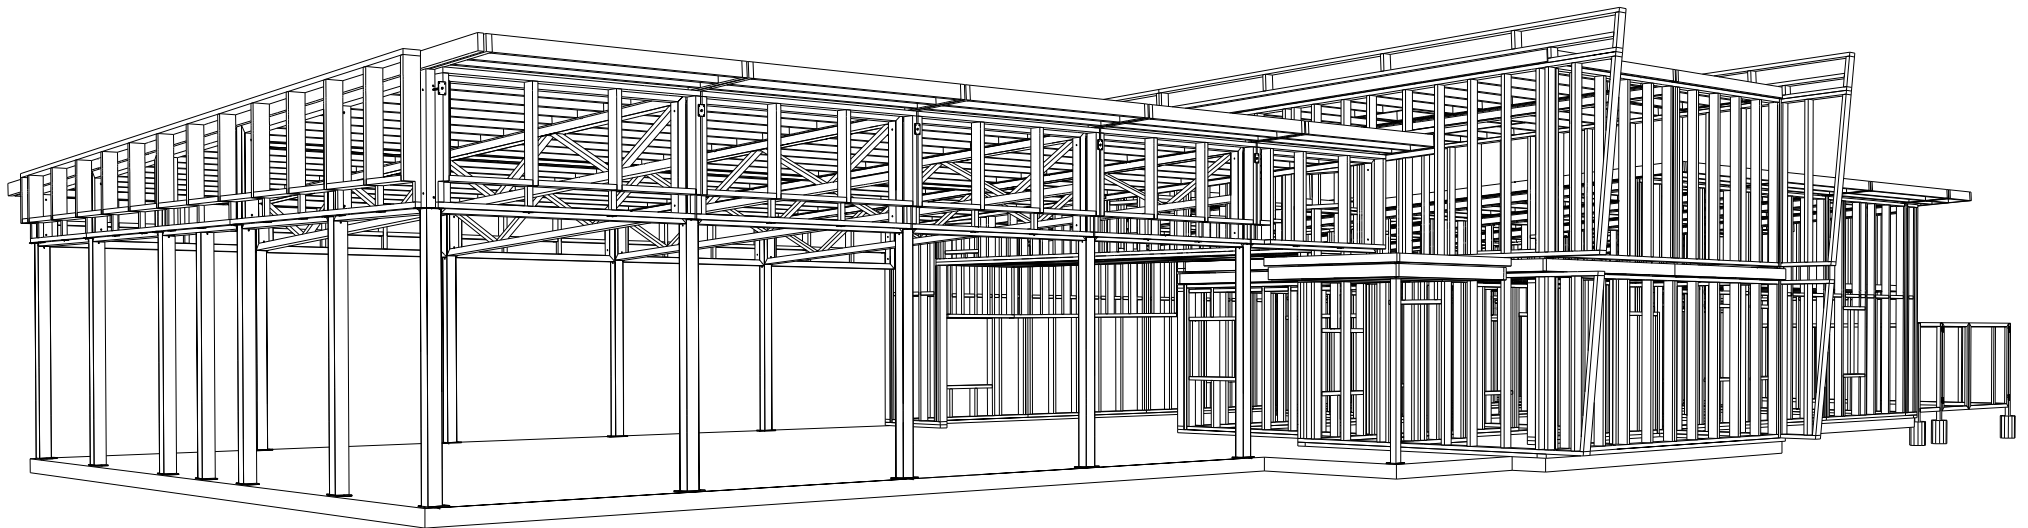

Ausgeführte Arbeiten

- Statische Berechnung
- Konstruktionsdetails
- Produktions- und Montagepläne
- Holzlisten
- Bestelllisten
- Maschinenansteuerung

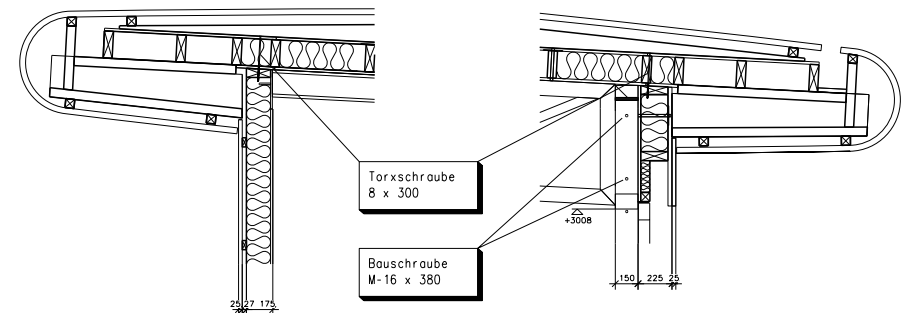

Detail First

Detail Traufe